


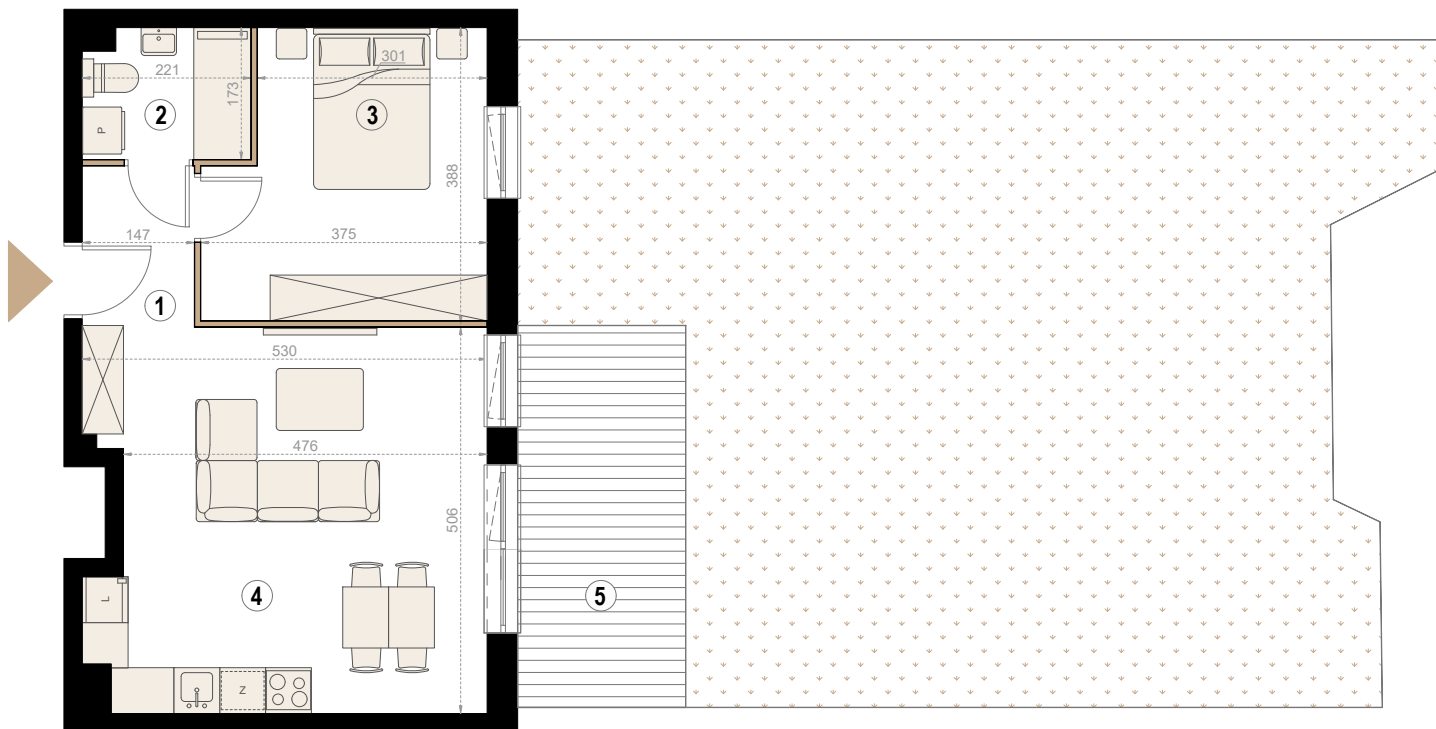

SOPOT
AL. NIEPODLEGŁOŚCI 645B
 www.sopot645.pl
 tel. +48 795 566 366
 +48 693 693 838


SOPOT 645

MIESZKANIE NR 3

POWIERZCHNIA LOKALU: 44,77 m²

PARTER

1	KORYTARZ	3,04	m ²
2	ŁAZIENKA	3,58	m ²
3	POKÓJ	12,83	m ²
4	SALON Z ANEKSEM KUCHENNYM	25,32	m ²
POWIERZCHNIA UŻYTKOWA		44,77	m²
5	OGRÓD	97,84	m ²

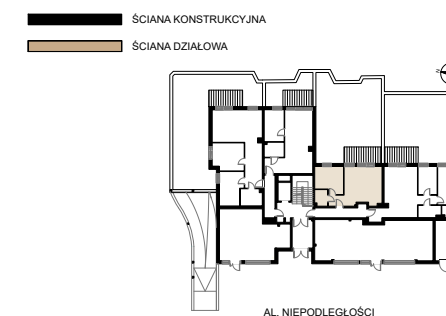

AL. NIEPODLEGŁOŚCI



1. Przykładowa aranżacja lokalu przedstawiona na rzucie ma charakter poglądowy. Aranżacja oraz wyposażenie nie stanowią oferty handlowej oraz zobowiązania umownego.
 2. W trakcie prac budowlanych mogą wystąpić niewielkie różnice w wymiarach, lokalizacji przyborów sanitarnych oraz punktów instalacyjnych, prezentowanych na aranżacji. Różnice te wynikają ze specyfiki prac budowlanych.
 3. Powierzchnie ogródków, tarasów, balkonów nie podlegają obmiarowi.
 4. Powierzchnie obliczone zgodnie z aktualną Polską Normą PN-ISO 9836, uwzględniając zapisy rozporządzenia w sprawie szczegółowego zakresu i formy projektu budowlanego.
 5. Wizualizacja ma charakter poglądowy. Wygląd budynku oraz zagospodarowanie terenu mogą nieznacznie ulec zmianie na etapie realizacji inwestycji.

